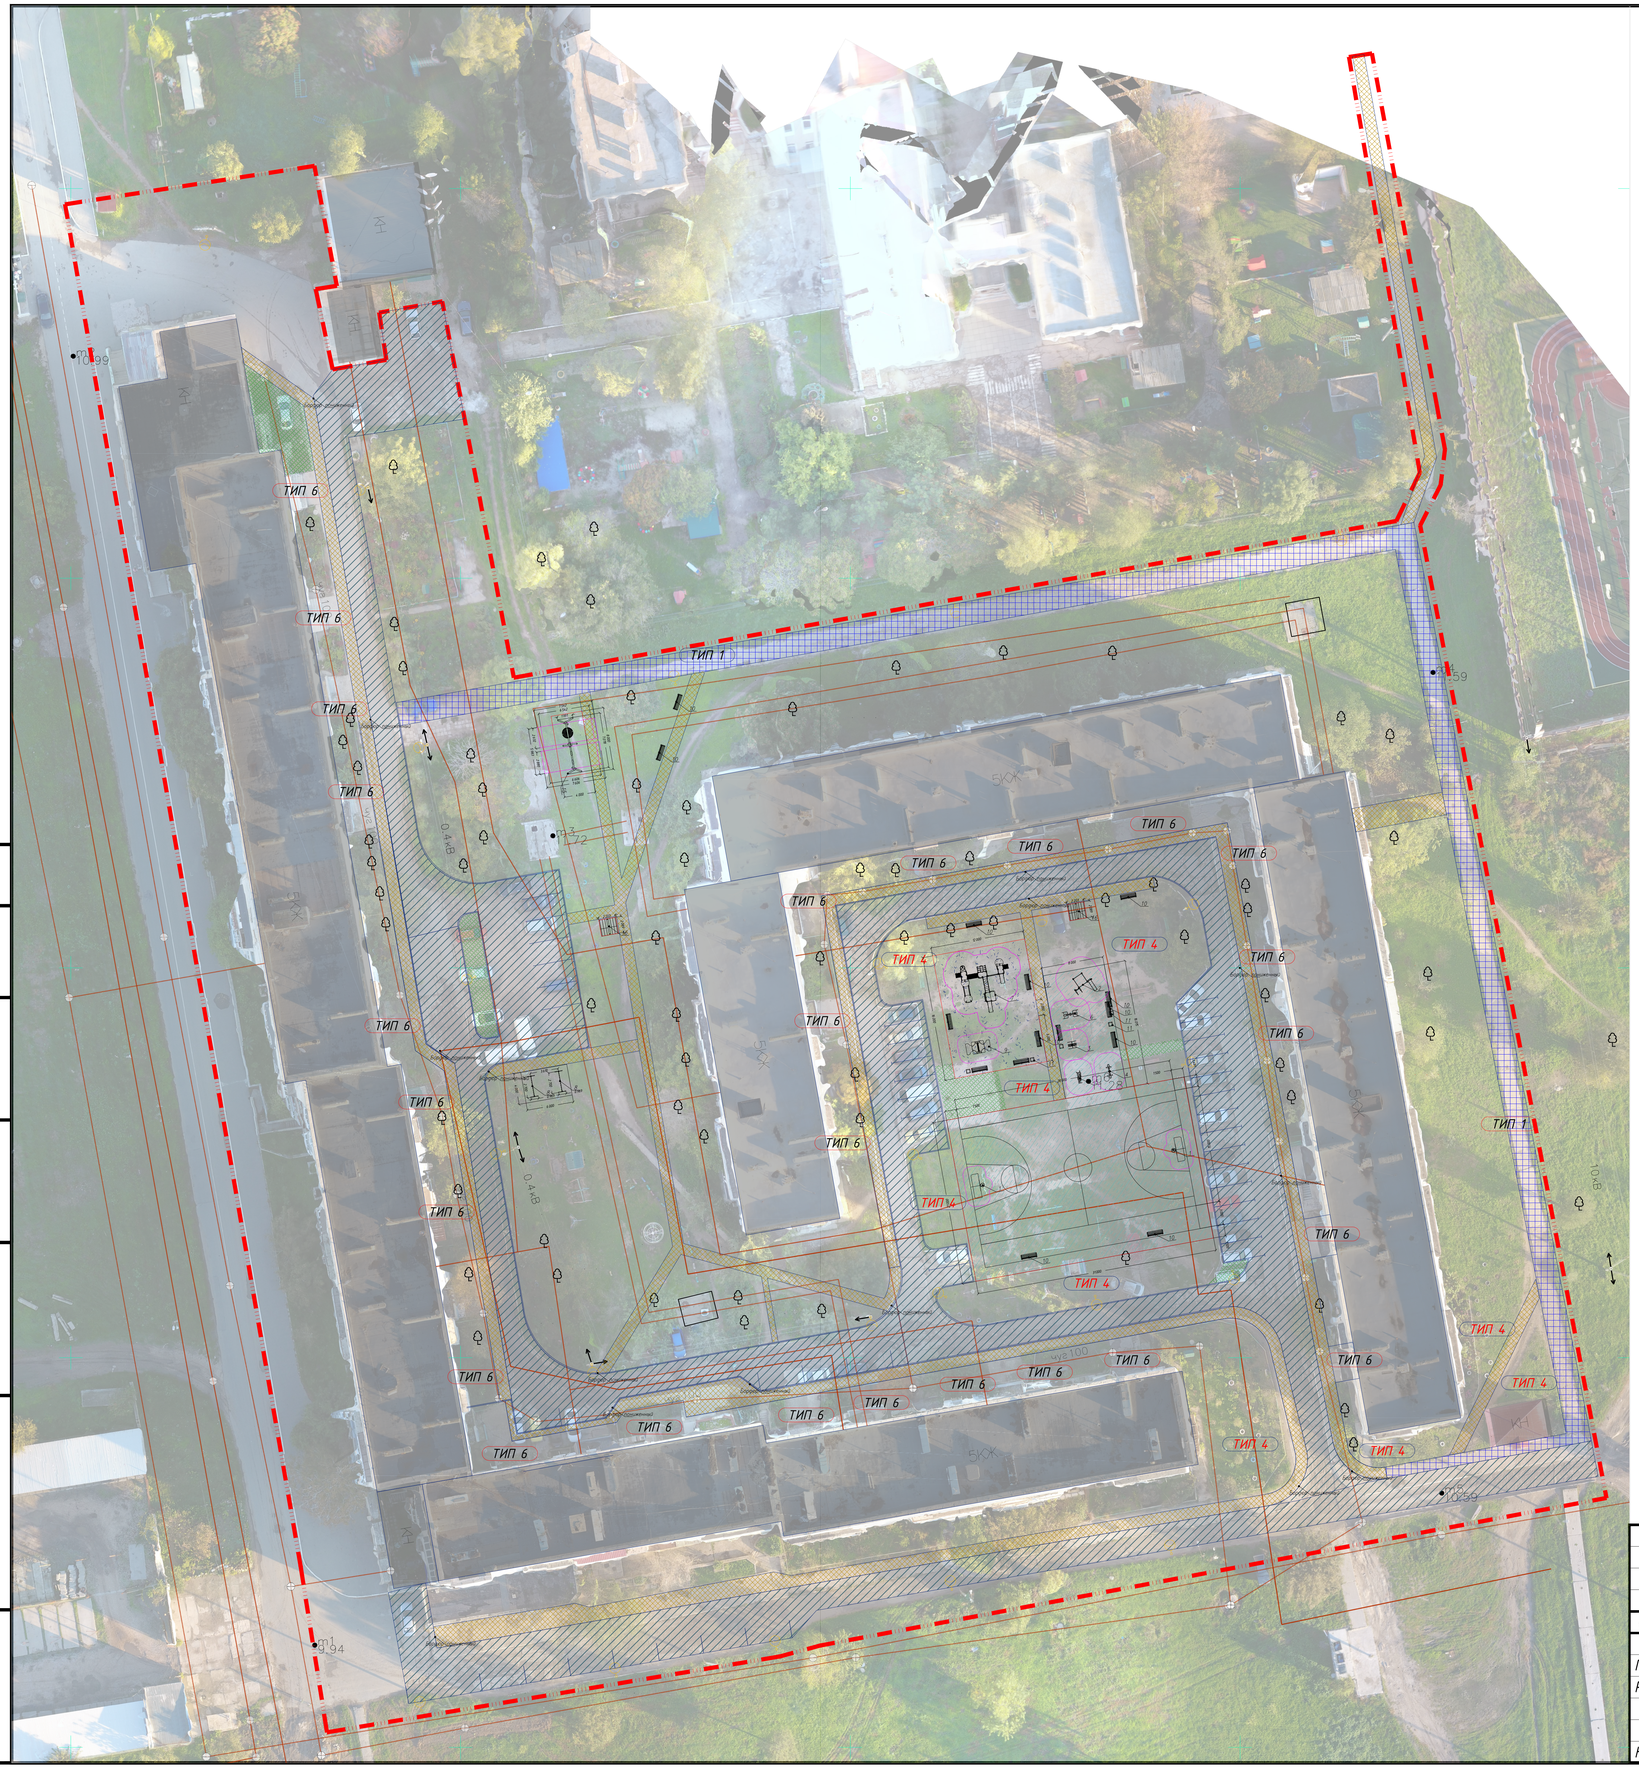

	ОБЪЁМЫ РАБОТ ПО ДЕМОНТАЖУ				
п.п.	Обозначение		ед. изм	количество	ПРИМЕЧАНИЕ
1	ТИП 1	Пешеходные дорожки. тротуар	м.кв.	783.19	Противопожарный проезд (плиты)
2	ТИП 2	Пешеходные дорожки. тротуар	м.кв.	1427.26	Фигурное мощение (БР 100.20.8 - 857.50 м.п.)
3	ТИП 3	Проезд, автостоянка	м.кв.	3376.66	Асфальто-бетонное покрытие. (БР 100.20.8 - 1226.00м.п.)
4	ТИП 4	Газон (Посев многолетних трав.)	м.кв.	2586.13	Газонная травосмесь
5	ТИП 5	Газон (Устройство клумб)	м.кв.	184.17	Земля, Газонная травосмесь.
6	ТИП 6	Отмостка, площадки у подъездов	м.кв.	650.50	Асфальто-бетонное покрытие
7	ТИП 7	Набивное покрытие	м.кв.	224.5	Отсев, (детская площадка, качели).
8	ТИП 8	Резиновое покрытие	м.кв.	779.40	Спортивная площадка
9	ТИП 9	Покрытие хоз. площадки	м.кв.	24.00	

Тип 1 - покрытие пешеходных дорожек и тротуара(пожарный проезд)

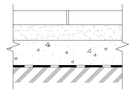

- Плиты ГОСТ 17608-91 - h=60мм
- Смесь пескоцементная (цемент М400 - h=50мм)(коэффициент уплотнения 1,1)
- Щебень из природного камня для строительных работ марка М600, фракция 10-20мм - h=100мм(коэффициент уплотнения 1,26)
- Песок природный для строительных работ средний - h=50мм (коэффициент уплотнения 1,1)
- Пленка полиэтиленовая толщиной 0,2-0,5мм
- Уплотненный грунт

Тип 2 - покрытие пешеходных дорожек и тротуара

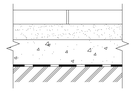

- ФЭМ (фигурный элемент мощения) ГОСТ 17608-91 - h=60мм
- Смесь пескоцементная (цемент М400 - h=50мм)(коэффициент уплотнения 1,1)
- Щебень из природного камня для строительных работ марка М600, фракция 10-20мм h=100мм (коэффициент уплотнения 1,26)
- Песок природный для строительных работ средний - h=50мм (коэффициент уплотнения 1,1)
- Пленка полиэтиленовая толщиной 0,2-0,5мм
- Уплотненный грунт

Тип 3 - покрытие дороги, стоянки

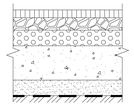

- Асфальт мелкозернистый, плотный тип Б, марки 1 ГОСТ 9128-97 -40мм;
- Асфальтобетон крупнозернистый, пористый марки 1 ОСТ 9128-97 -60мм;
- Щебень гранитный М1000 фр. 40-70мм с расклинцовкой ГОСТ 25607-92 -220мм;
- Песок мелкий ГОСТ 8736-93 -220мм;
- Геотекстиль "Дорнит-2" ТУ 21-29-81-81;
- Уплотненный грунт Куп. 0,98.

Тип 4 - Газон (посев трав)

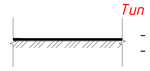

- Посев газонной смеси (газонные травосмеси 30-50г/м2);
- Сущ. грунт

Тип 5 - Газон (устройство клумб восстановление)

- Посев газонной смеси (газонные травосмеси 30-50г/м2);
- Плодородный грунт 100-150мм;
- Песок среднезернистый 50мм;
- Сущ. грунт

Тип 6 - Отмостка, площадки у подъездов

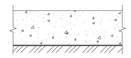

- Асфальтовая крошка, плотный тип Б, марки 1 ГОСТ 9128-97 - 10-15мм;
- Геотекстиль "Дорнит-2" ТУ 21-29-81-81;
- Уплотненный грунт Куп. 0,98.

Тип 7 - Детская площадка, качели (набивное покрытие)

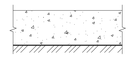

- Материал из отсевов дробления осадочных горных пород для строительных работ 1 класса марка 600, размер зерен до 5мм. мелкие - h=300мм
- Уплотненный грунт

Тип 8 - Покрытие спортивной площадки (резиновое покрытие)

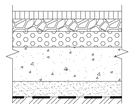

- Наливное покрытие из резиновой крошки толщ. 10мм.
- Плита из монолитного бетона В25 F100 толщ. 120мм, с армированием арматурной сеткой 4С 5Вр1.5Вр1 100х100х5.
- Гидроизоляция полиэтиленовой пленкой 200 микрон
- Щебень марки 600 фр. 10-20, толщ. 50мм.
- Щебень марки 600 фр. 20-40, толщ. 100мм.
- Уплотненный грунт.

Тип 9 - покрытие хоз. площадки

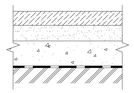

- Монолитный бетон В25 F100 - h=80мм
- Щебень из природного камня для строительных работ марка М600, фракция 10-20мм - h=100мм (коэффициент уплотнения 1,26)
- Песок природный для строительных работ средний - h=50мм (коэффициент уплотнения 1,1)
- Пленка полиэтиленовая толщиной 0,2-0,5мм
- Уплотненный грунт

изм.	кол.	лист	№док.	подпись	дата	01.01.01 - ГП		
						Капитальный ремонт дворовых и прилегающих территорий к домам 10, 11 мкн. им. ген. Корявко города Армянска.		
ГИП		Сурма			10.2020	Благоустройство территории.	стадия	лист	листов
Разработ.		Аминова			10.2020		РД	3	
Н.контр.		Шамин			10.2020	План демонтажных работ	ООО "УСП"		

Согласовано

Взам. инв. N

Подп. и дата

Инв. N подл.

Формат А3 (420x297)